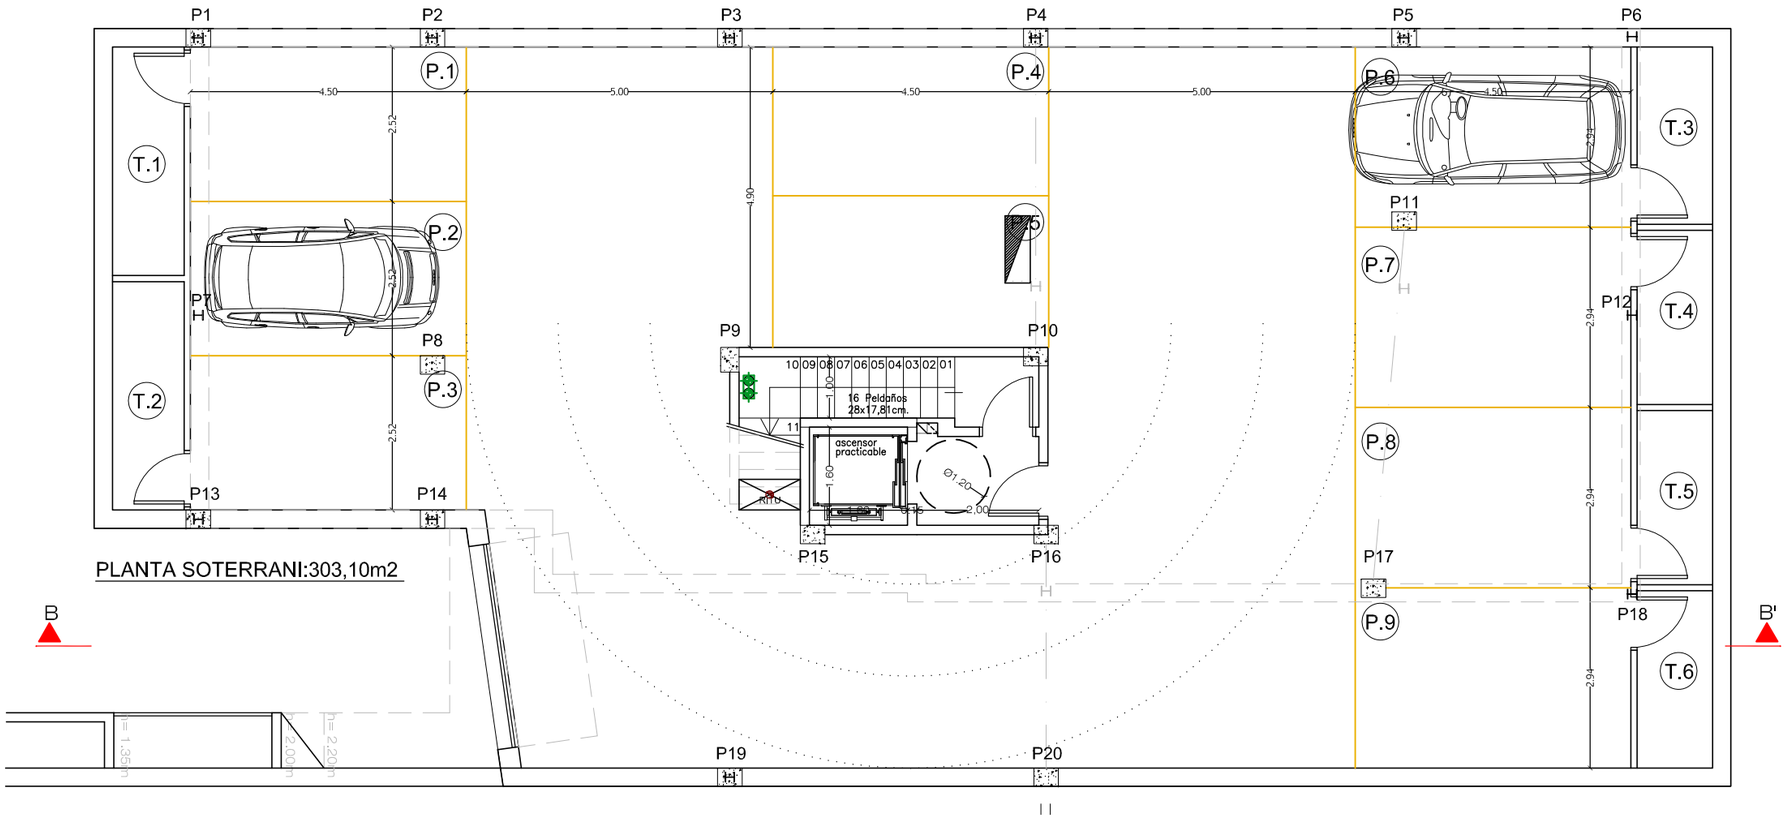
P1
P2
P3
P4
P5
P6
P.1
P.4
P.6
T.1
T.3
P.2
P.5
P11
P.7
P7
P12
T.4
P8
P9
P10
P.3
T.2
P.8
T.5
P13
P14
P15
P16
P17
P18
P.9
T.6
P19
P20
B
B'
PLANTA SOTERRANI:303,10m2
16 Peldaños
28x17,81cm.
ascensor
practicable
Ø1.20
4.50
5.00
2.52
4.90
2.94
1.00
1.60
2.00

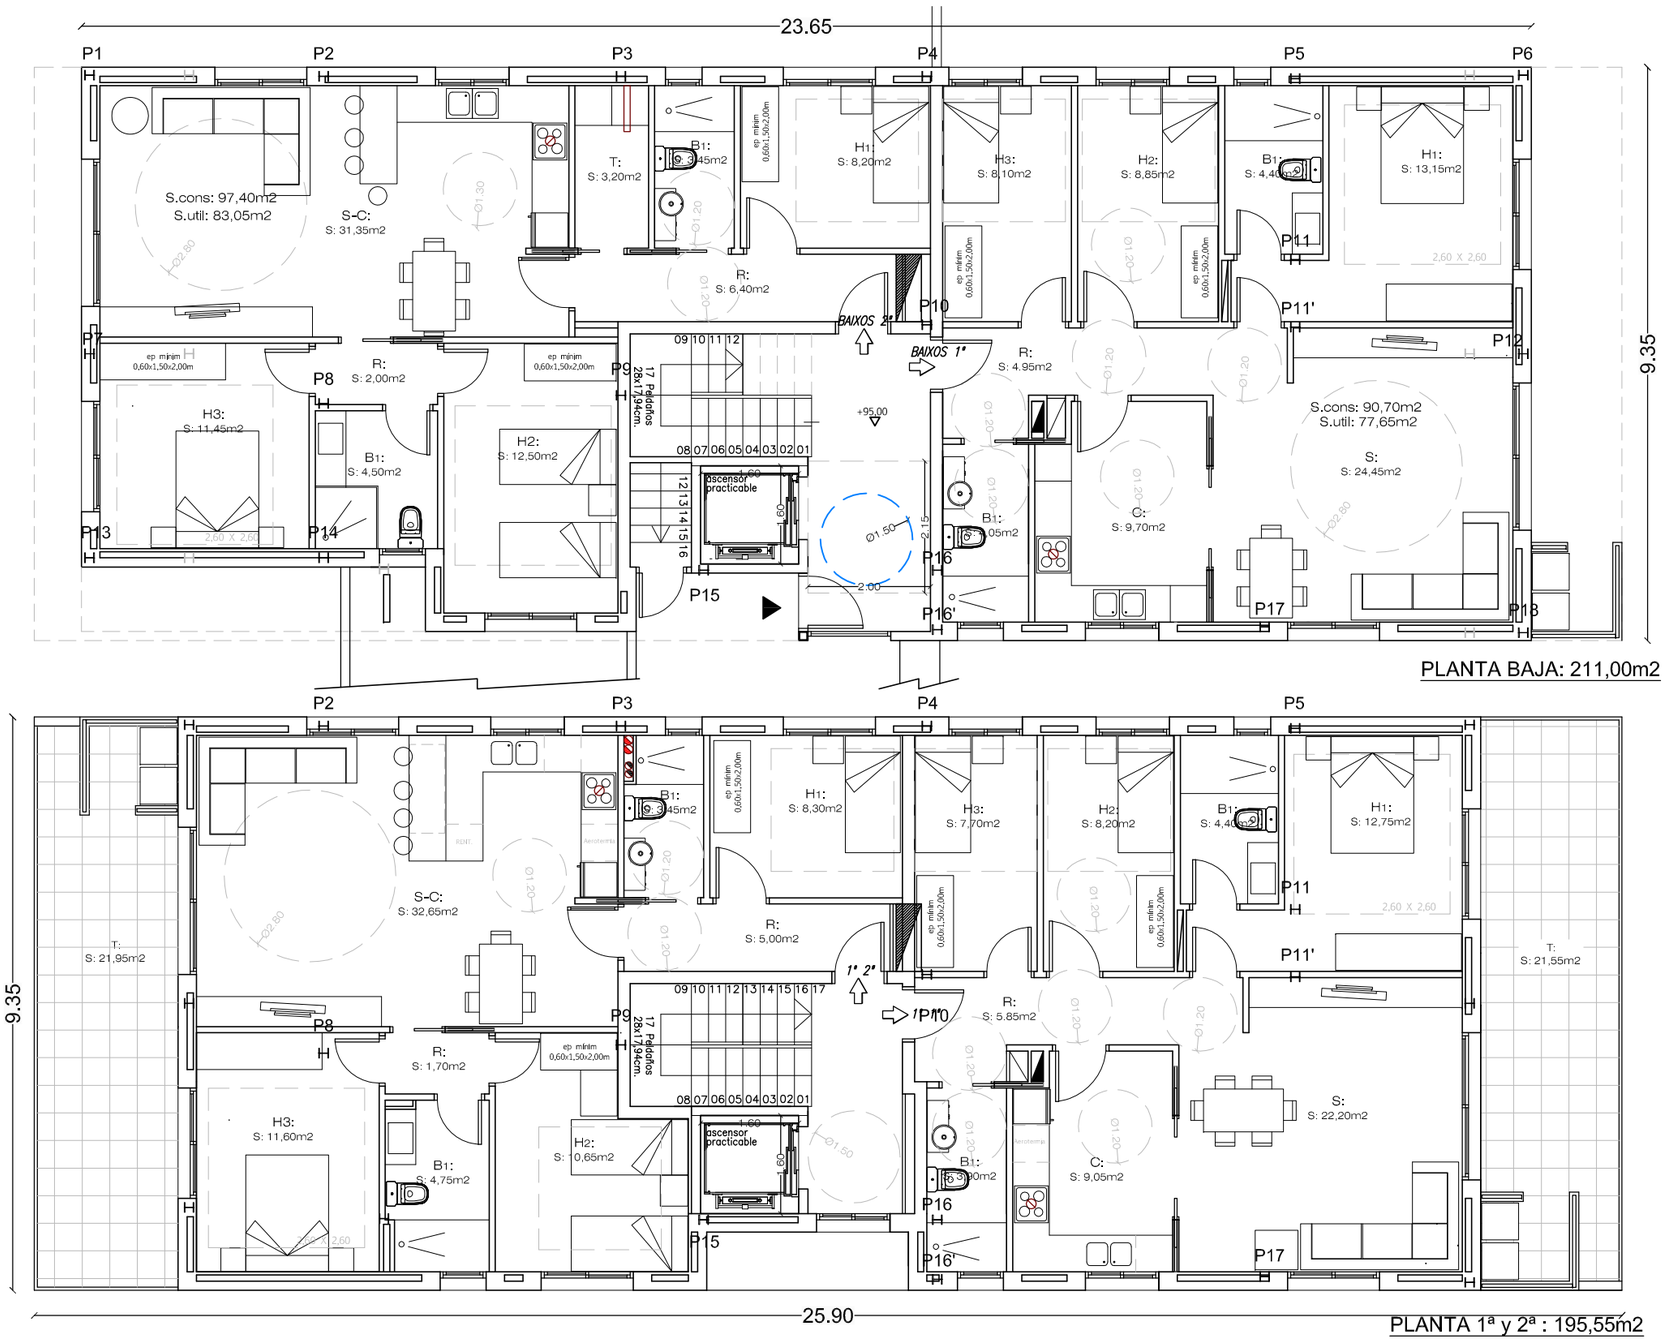
23.65
P1
P2
P3
P4
P5
P6
S.cons: 97,40m2
S.util: 83,05m2
S-C:
S: 31,35m2
T:
S: 3,20m2
B1:
S: 3,45m2
H1:
S: 8,20m2
H3:
S: 8,10m2
H2:
S: 8,85m2
B1:
S: 4,40m2
H1:
S: 13,15m2
R:
S: 6,40m2
P10
P11
P11'
P12
BAIXOS 2ª
BAIXOS 1ª
R:
S: 4.95m2
S.cons: 90,70m2
S.util: 77,65m2
S:
S: 24,45m2
P7
P8
R:
S: 2,00m2
P9
17 Peldaños
28x17,5cm.
09 10 11 12
08 07 06 05 04 03 02 01
+95,00
H3:
S: 11,45m2
B1:
S: 4,50m2
H2:
S: 12,50m2
ascensor practicable
12 13 14 15 16
P13
P14
P15
P16
P16'
B1:
S: 3,05m2
C:
S: 9,70m2
P17
P18
9.35
PLANTA BAJA: 211,00m2
P2
P3
P4
P5
T:
S: 21,95m2
S-C:
S: 32,65m2
B1:
S: 3,45m2
H1:
S: 8,30m2
H3:
S: 7,70m2
H2:
S: 8,20m2
B1:
S: 4,40m2
H1:
S: 12,75m2
R:
S: 5,00m2
P11
P11'
09 10 11 12 13 14 15 16 17
08 07 06 05 04 03 02 01
1ª 2ª
P10
R:
S: 5,85m2
P8
P9
R:
S: 1,70m2
H3:
S: 11,60m2
B1:
S: 4,75m2
H2:
S: 0,65m2
ascensor practicable
S:
S: 22,20m2
C:
S: 9,05m2
P15
P16
P16'
P17
T:
S: 21,55m2
9.35
25.90
PLANTA 1ª y 2ª : 195,55m2

9.15

20

perfil natural del terreny

93.60

2.65

PL. SOTERRANI

+77.75

94

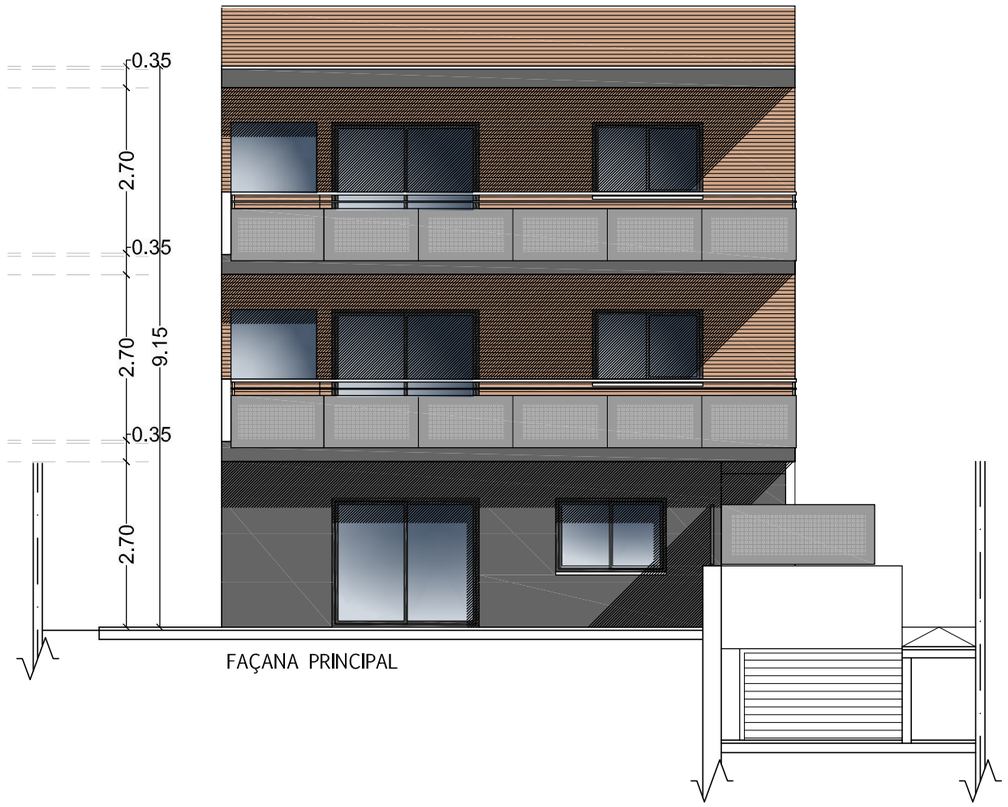


FAÇANA PRINCIPAL

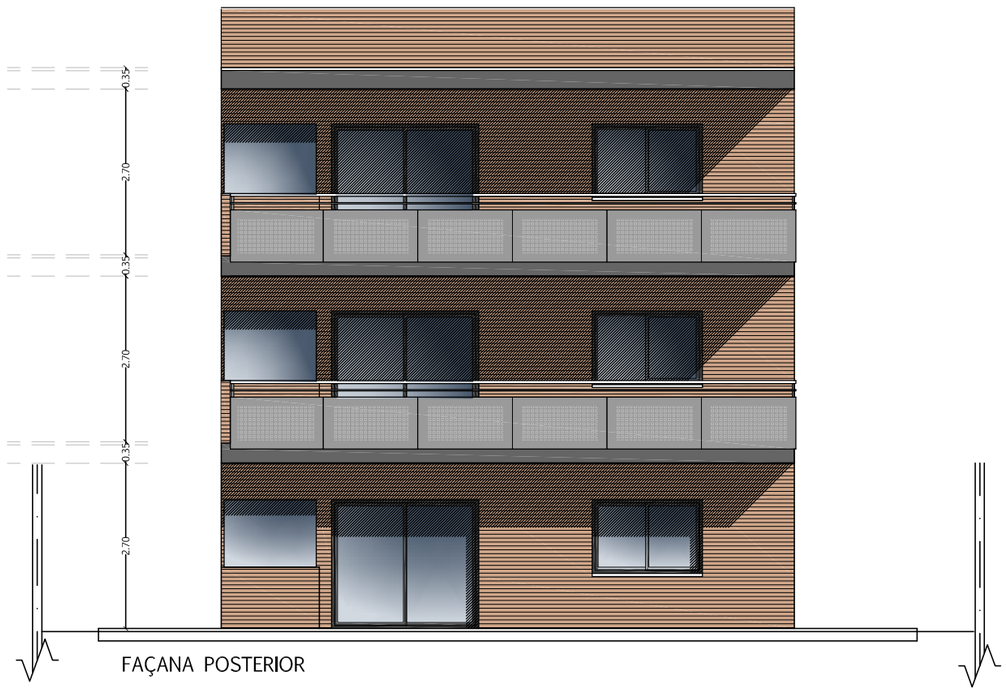


FAÇANA POSTERIOR